

Symbolbild

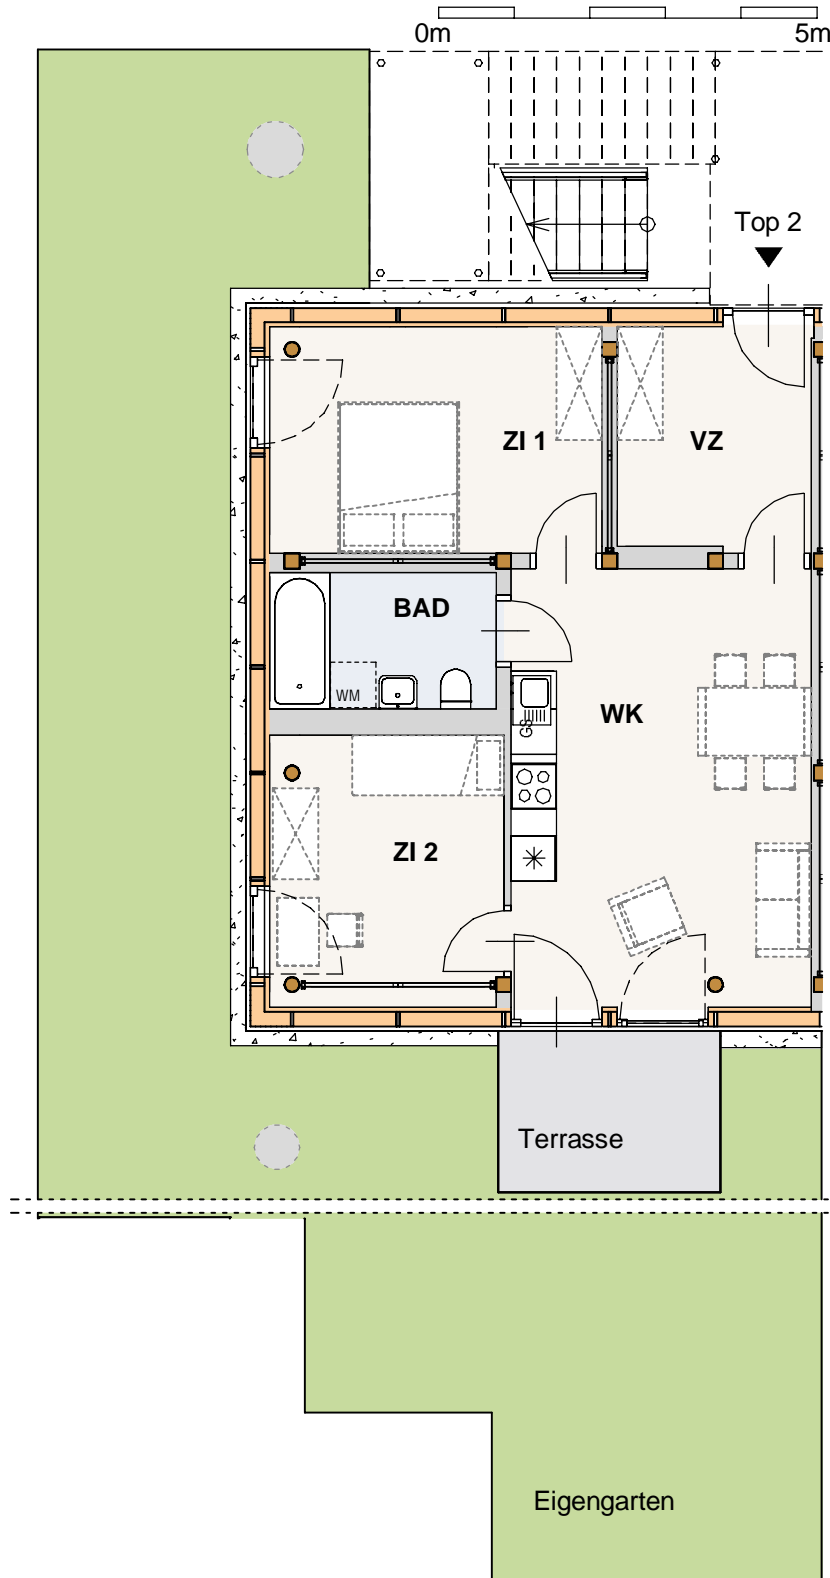
Gestalterische und technische Änderungen vorbehalten.

Wohnungsgrundriss Top 2, EG

BAD	5,5 m ²
VZ	7,5 m ²
WK	23,0 m ²
ZI 1	13,0 m ²
ZI 2	11,0 m ²
Gesamt	60,0 m²

Eigengarten	130,5 m ²
Terrasse	6,5 m ²

Raumhöhe: 260 cm


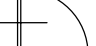

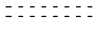


Vorbehaltlich Flächenabweichungen der Naturflächen vom beabsichtigten Plandokument und geringfügige Änderungen des Grundrisses.

Dieser Plan ist nicht für die Bestellung von Einbaumöbeln verwendbar. Naturmaße sind erforderlich!

Die Einrichtung ist illustrativ dargestellt. Küchenmöbel inkl. der dargestellten Einbaugeräte und Sanitärgegenstände sind in der Grundausrüstung enthalten. Weitere Ausstattung laut gültiger Bau- und Ausstattungsbeschreibung.

Legende

-  Spüle
-  Kühlschrank
-  Herd
- GS Geschirrspüler
- WM Waschmaschinenanschluss
-  Verband/Auskreuzung
-  Tür
-  Fenster
-  verkürzte/unterbrochene Darstellung
-  Revisionsdeckel